


V A L S A N I A[®]

PISCINE PORTOFINO

MINI 180X660 DESTRA

PIANTA STRUTTURA

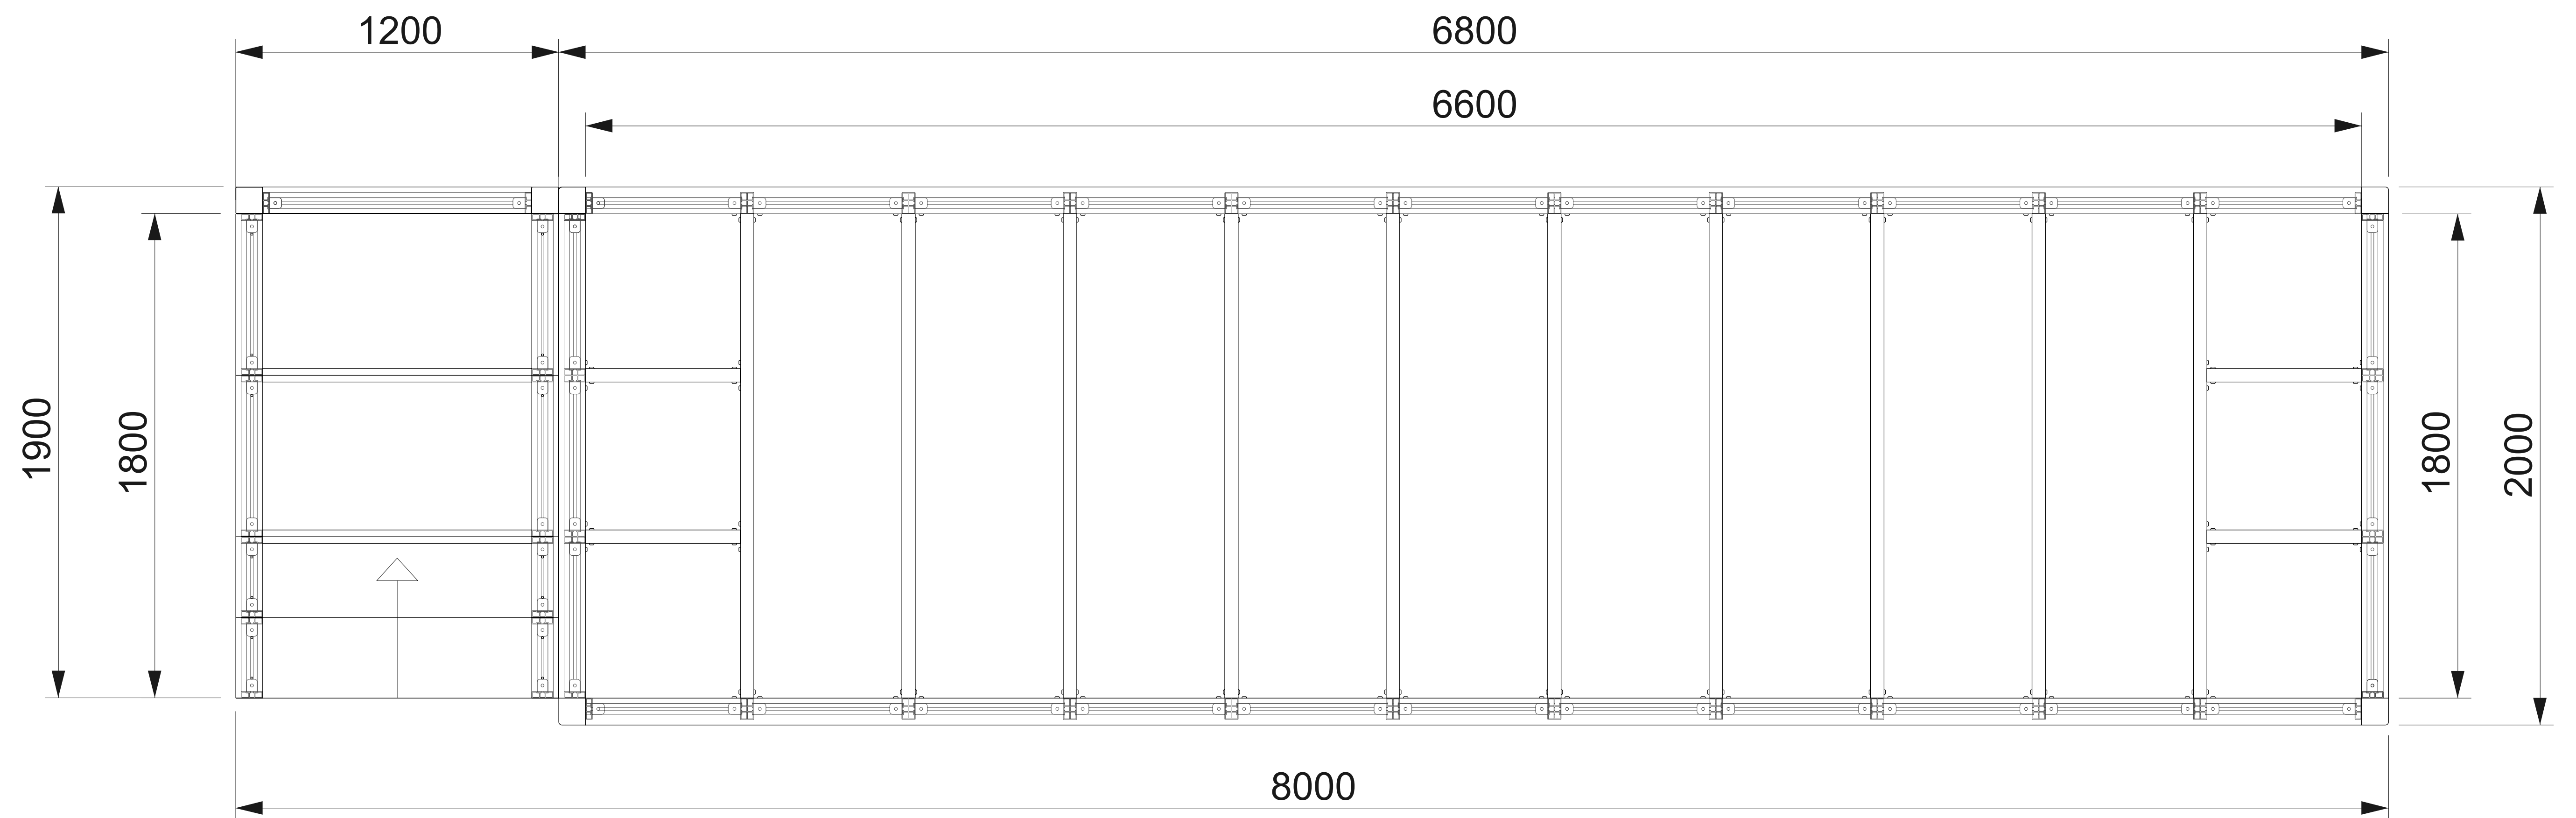

V A L S A N I A[®]

PISCINE PORTOFINO

MINI 180X660 SINISTRA

PIANTA STRUTTURA