


V A L S A N I A[®]

PISCINE PORTOFINO

MINI 300X540 DESTRA

PIANTA STRUTTURA

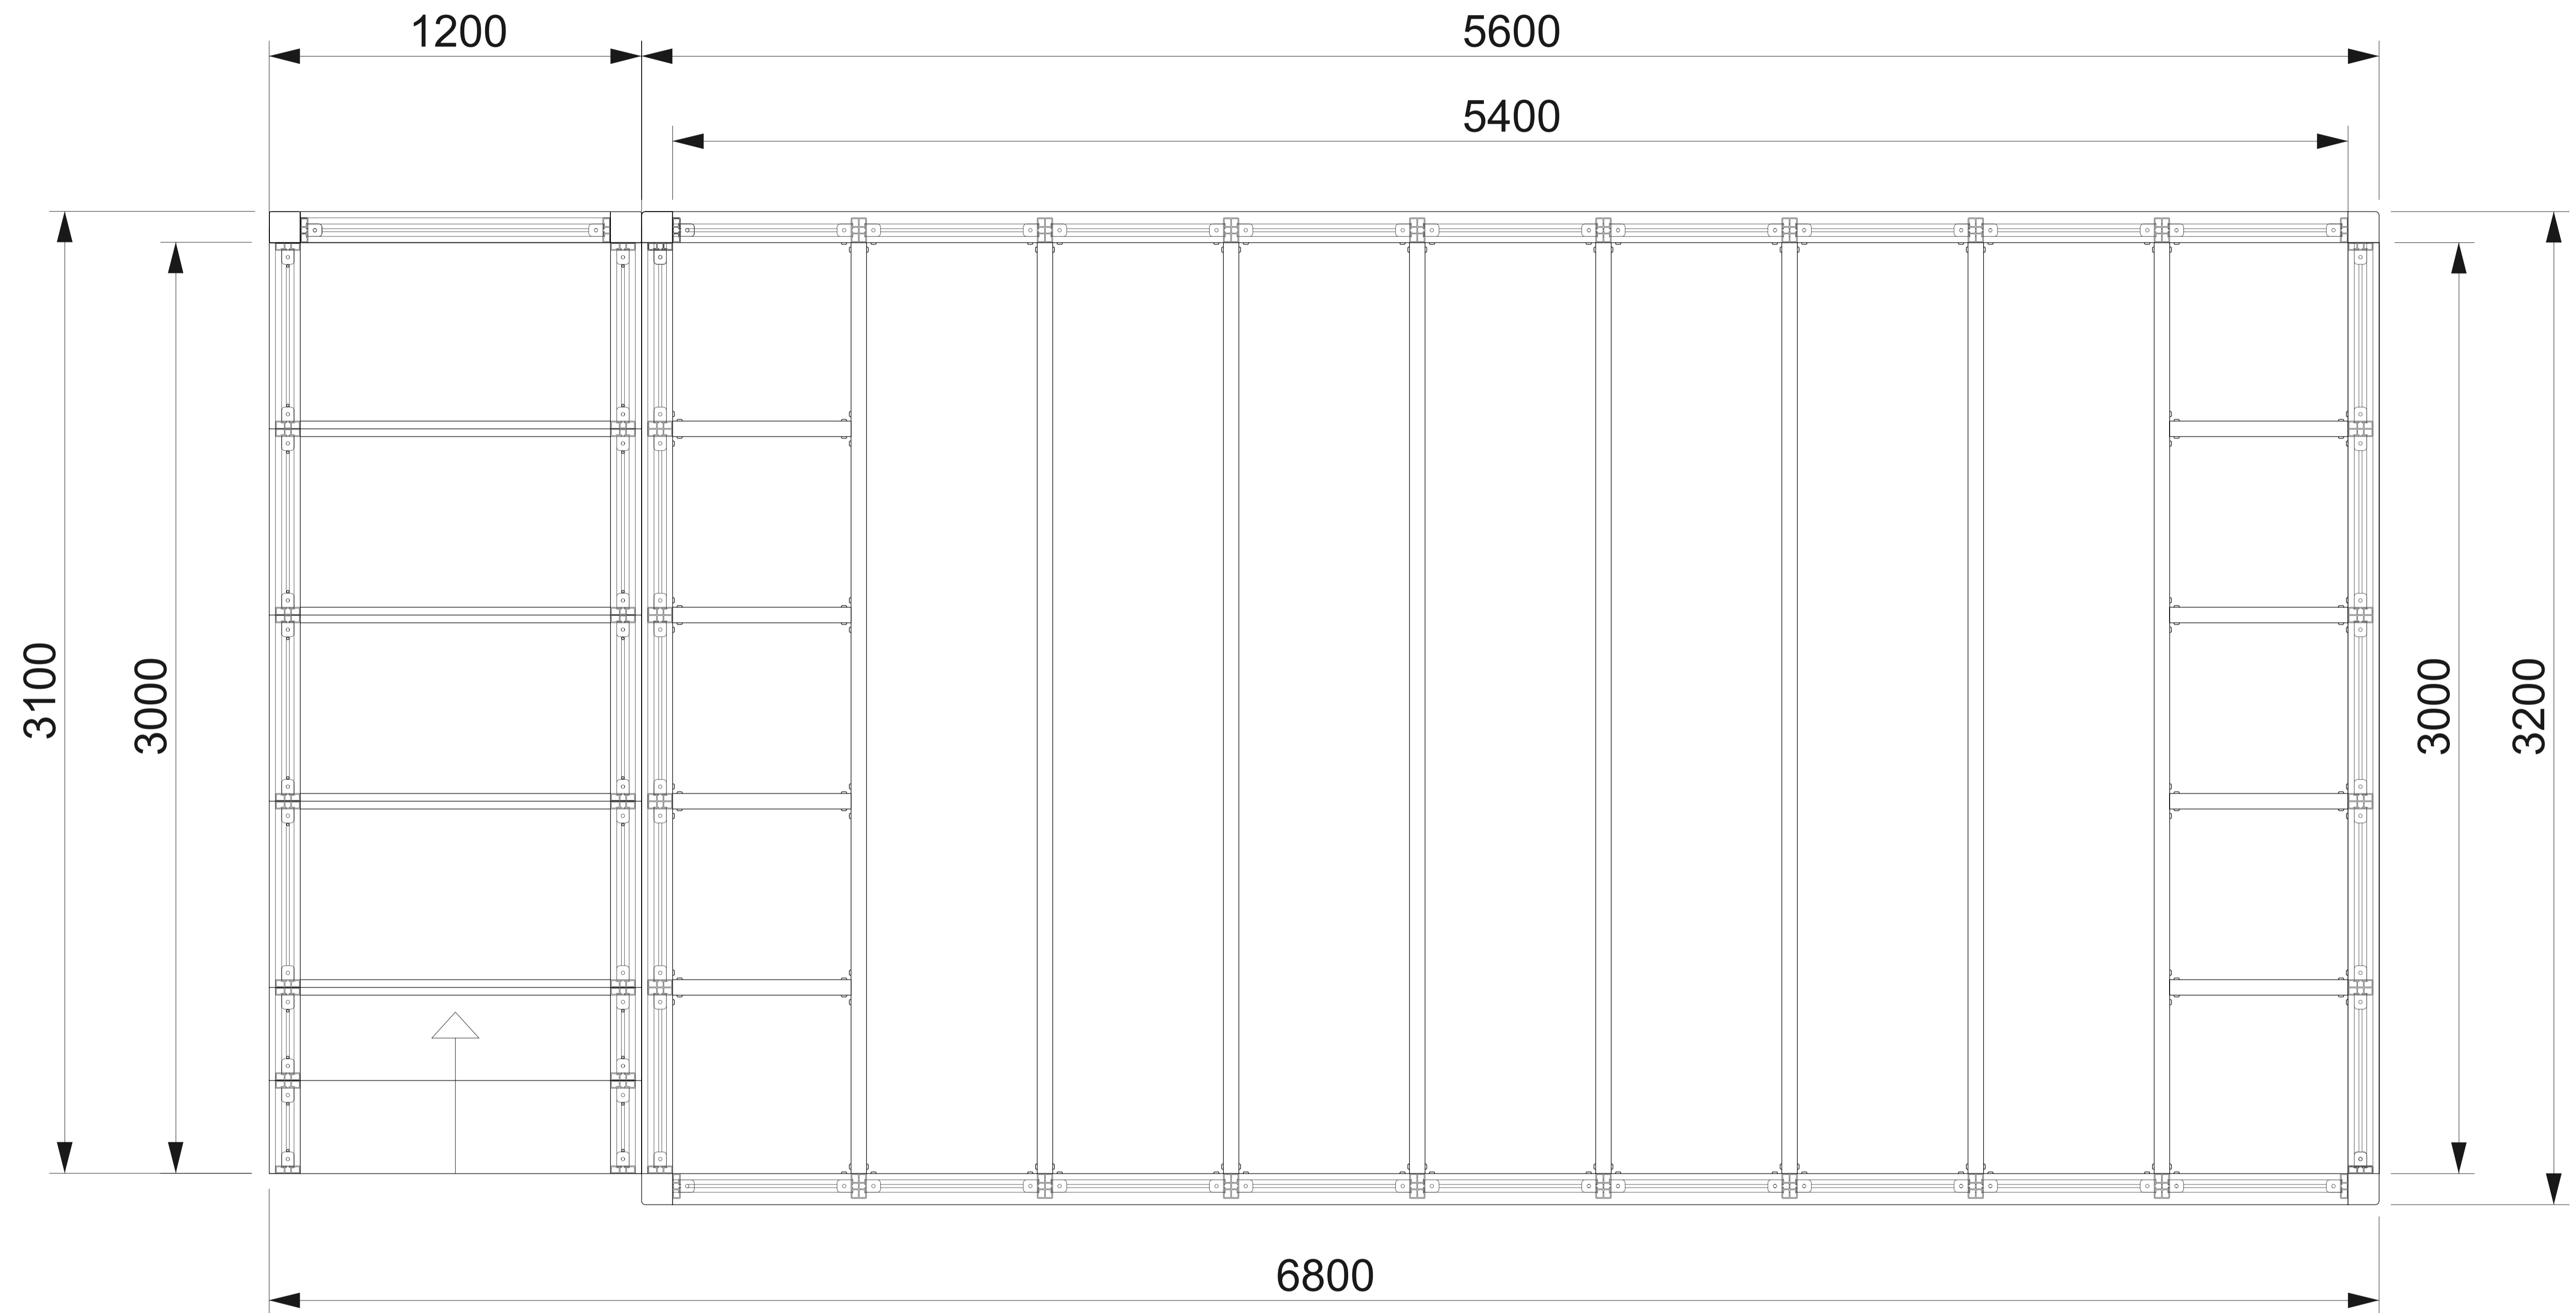

V A L S A N I A[®]

PISCINE PORTOFINO
 MINI 300X540 SINISTRA
 PIANTA STRUTTURA